



# FORMAS DE INSTALACIÓN DE MICRO DATA CENTER

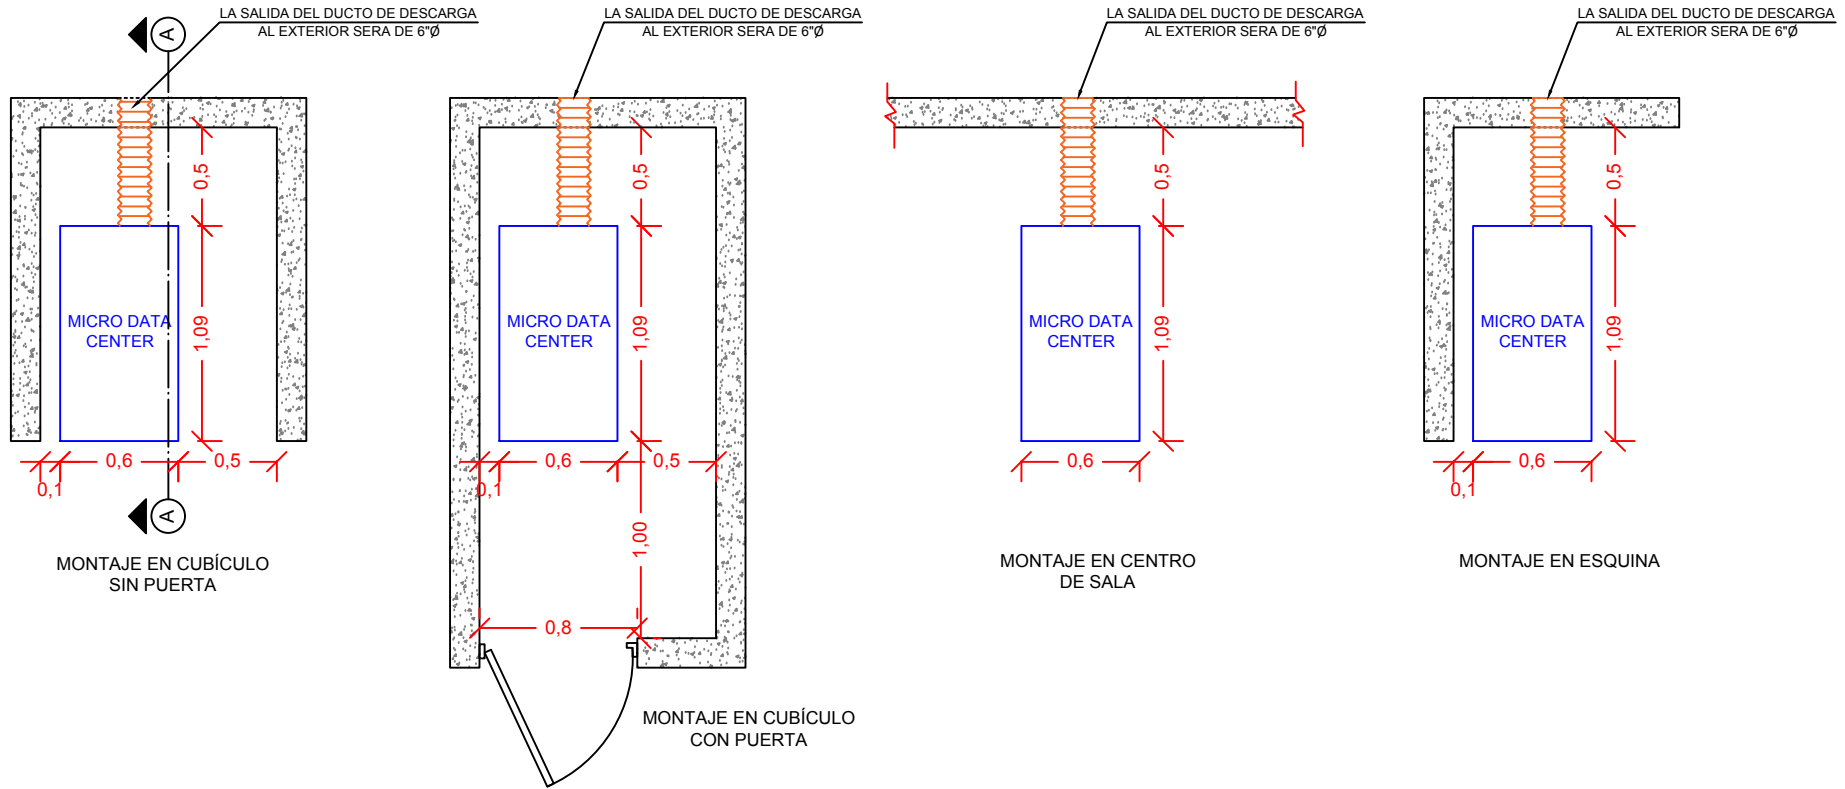

# FORMAS DE INSTALACIÓN DE DUCTOS DE DESCARGA (CORTE A-A)

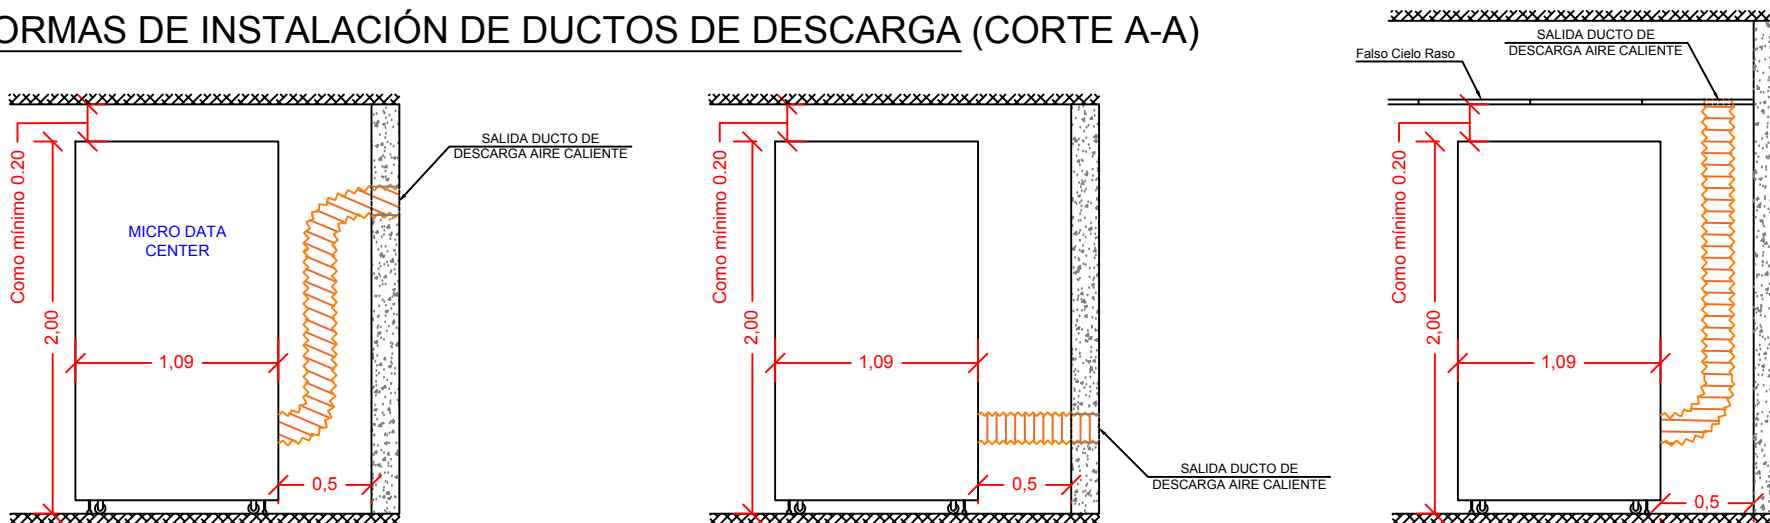

ESPECIALIDAD: MECANICA

PLANO: **INSTALACIÓN DE MICRO DATA CENTER**

---

CONTRATISTA:

REVISIONES		
ITEM	FECHA	DESCRIPCIÓN

ESCALA: S/E LAMINA

FECHA: NOVIEMBRE 2019 **C-01**

DIBUJADO: L.CH.C.